


| Règles de hauteur | Hauteur maximale au faîtage | Hauteur maximale à l'égout du toit ou acrotère |
|--------------------|-----------------------------|--|
| UA et UCc | 12,5m | 9m |
| UA | 9m | 7m |
| UAa | 9m | 5,5m |
| UB | 16m | 16m |
| UCa | 9m | 6m |
| UCb (Chêne) | 13m | 8,5m |
| UCb et c | 11m | 7m |
| UXa, b, c (centre) | 15m | 15m |
| UXc (nord) | 10m | 10m |
| UXc (sud) | 20m | 20m |
| UXd | 25m | 25m |
| UXe | 12,5m | 12,5m |

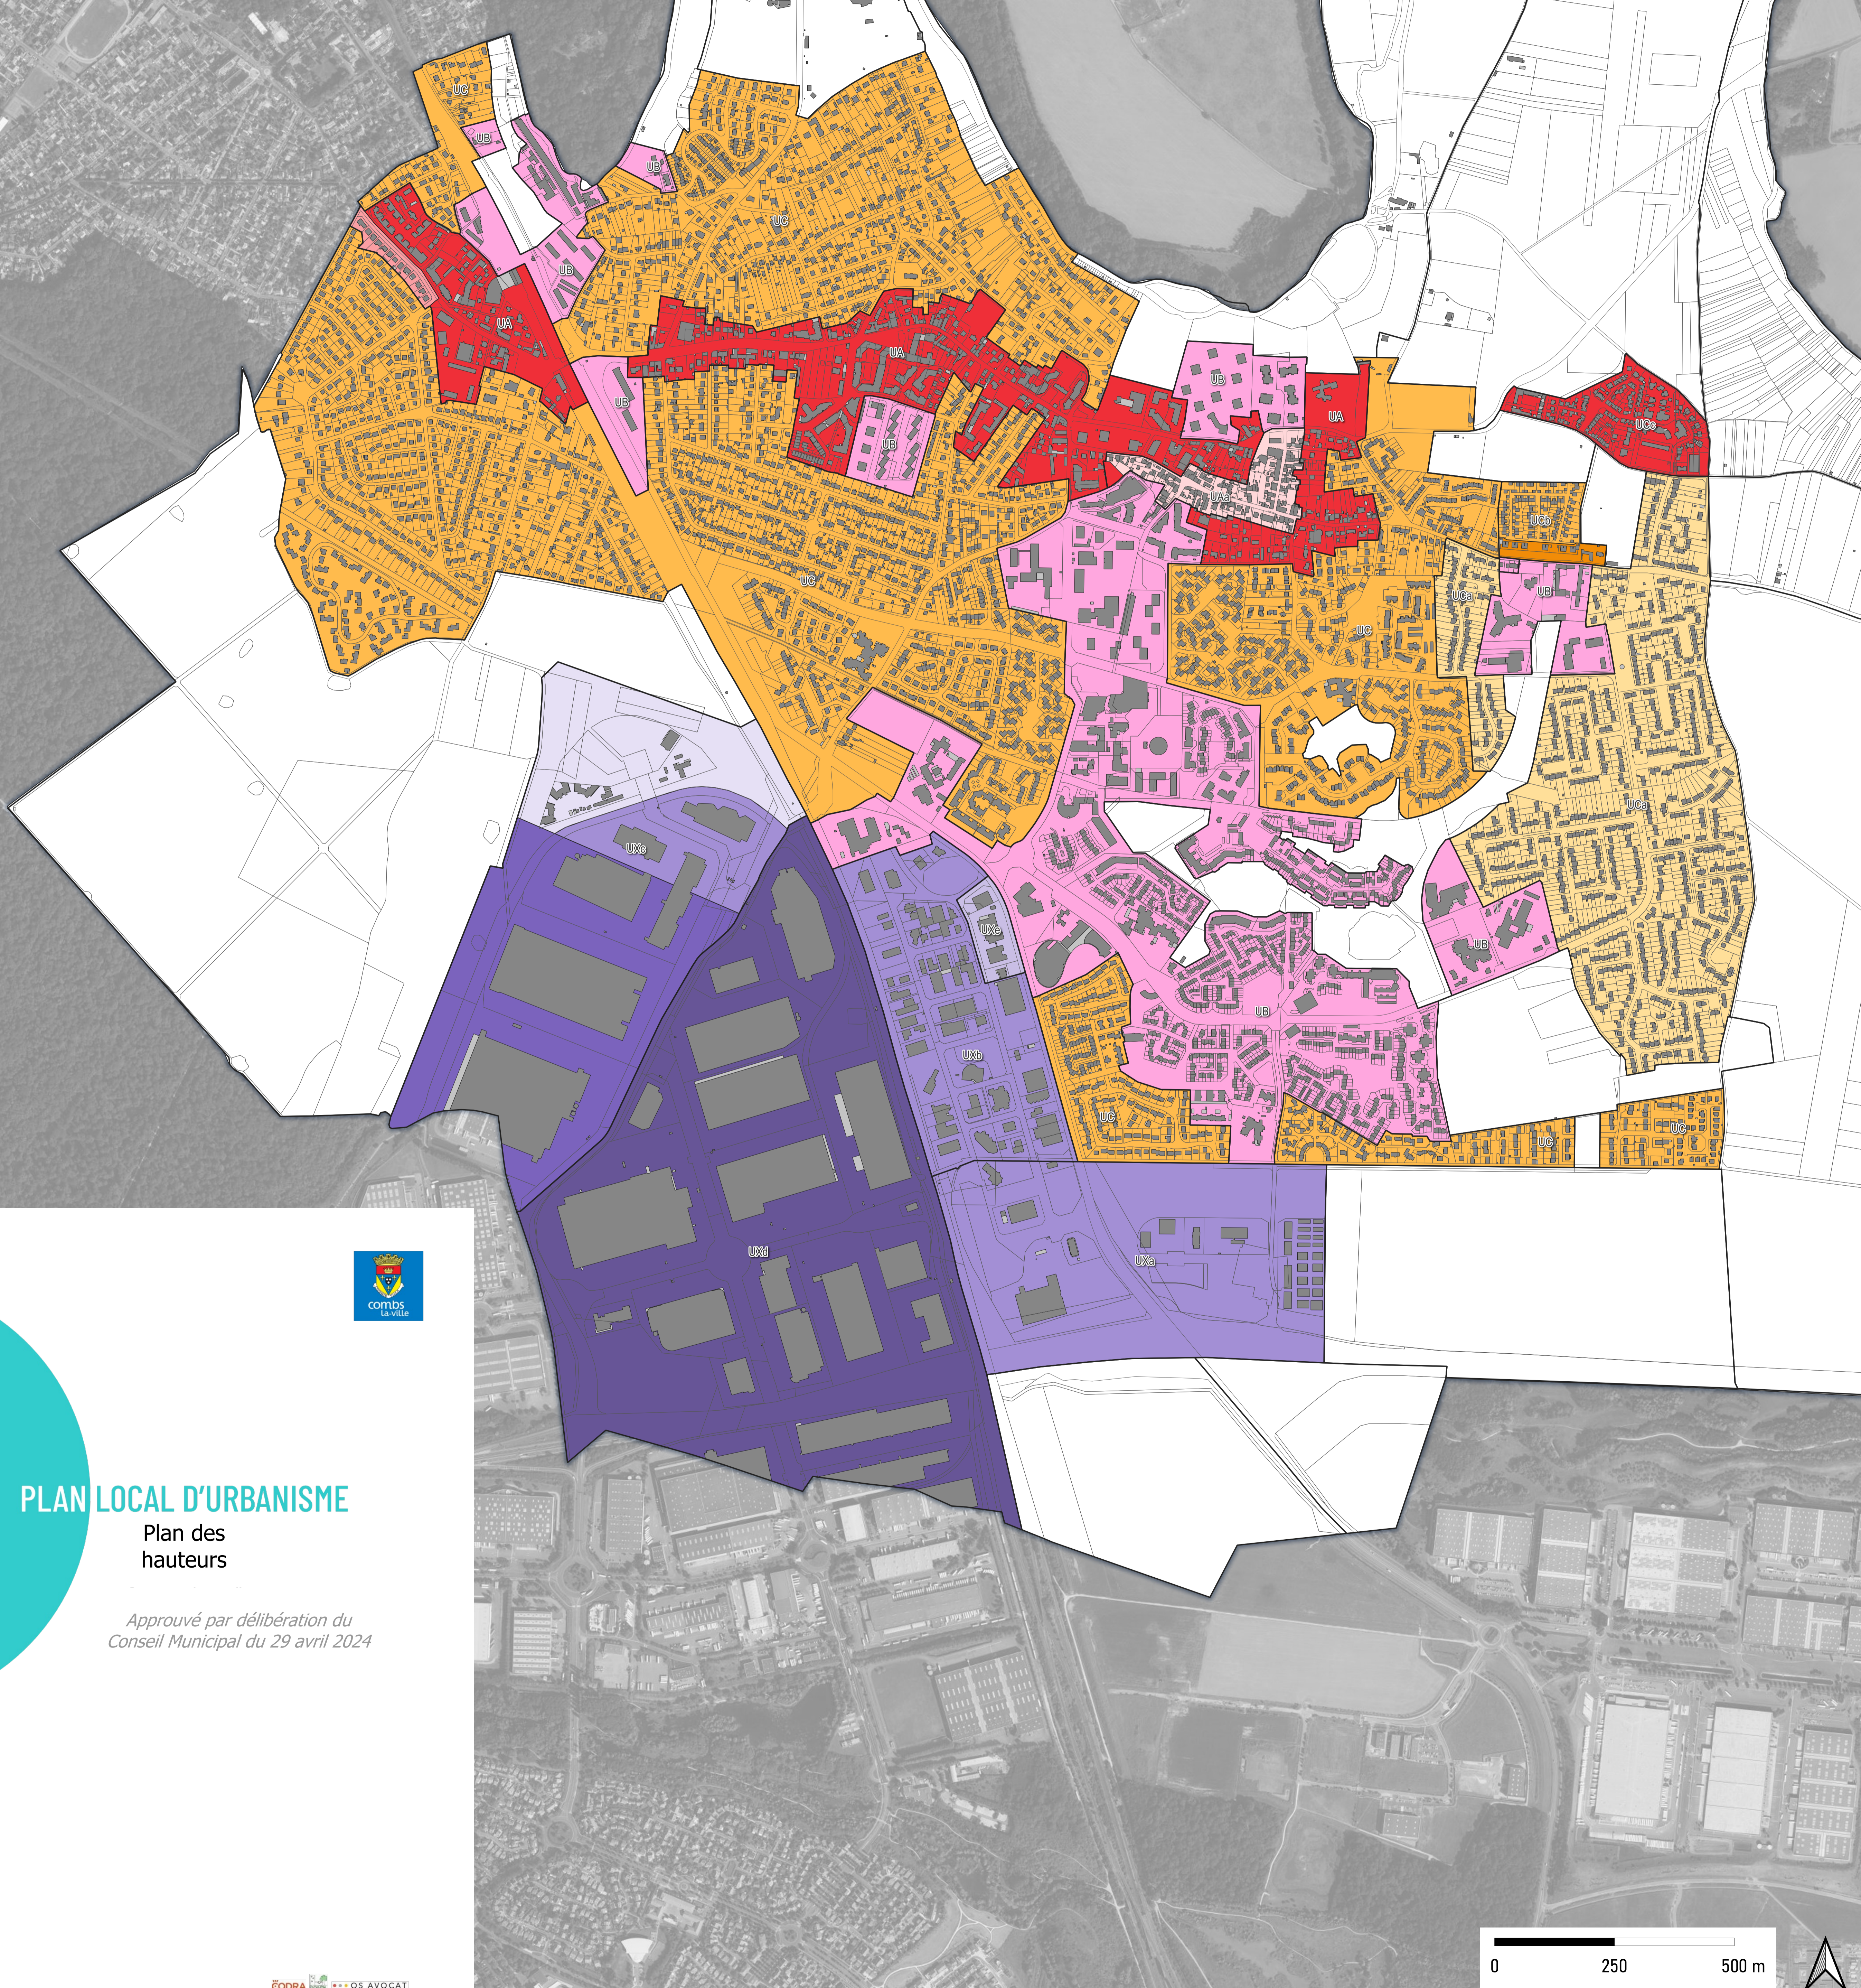

PLAN LOCAL D'URBANISME

Plan des hauteurs

Approuvé par délibération du Conseil Municipal du 29 avril 2024

